ΕΦΗΜΕΡΙΣ ΤΗΣ ΚΥΒΕΡΝΗΣΕΩΣ

ΤΗΣ ΕΛΛΗΝΙΚΗΣ ΔΗΜΟΚΡΑΤΙΑΣ

ΤΕΥΧΟΣ ΤΕΤΑΡΤΟ **Αρ. Φύλλου 454**

14 Σεπτεμβρίου 2007

ΠΕΡΙΕΧΟΜΕΝΑ

ΑΠΟΦΑΣΕΙΣ

ΑΠΟΦΑΣΕΙΣ

Αριθμ. 4448 (1)

Κήρυξη δημόσιας δασικής έκτασης 1254,51 στρ. ως αναδασωτέας, στη θέση «Γκόλιανη», περιφέρειας Δήμου Κάτω Ολύμπου.

Ο ΓΕΝΙΚΟΣ ΓΡΑΜΜΑΤΕΑΣ
ΠΕΡΙΦΕΡΕΙΑΣ ΘΕΣΣΑΛΙΑΣ

Έχοντας υπόψη:

1. Τις διατάξεις του ν. 2503/1997 «περί διοικητικής αποκέντρωσης».

2. Την υπ' αριθμ. 5851/10.7.2007 (ΦΕΚ 1157/2007 Τεύχος Β) απόφαση Γ.Γ. Περιφ. Θεσσαλίας «περί εξουσιοδότησης των Προϊσταμένων της Περιφέρειας, των Δ/ντών Δασών των Νομών, των Δασαρχών κ.λ.π. να υπογράφουν με εντολή του».

3. Τις διατάξεις των άρθρων 38 παρ. 1 και 2 και 41 παρ. 1 και 3 του ν. 998/1979 «περί προστασίας των δασών κ.λ.π.»

4. Τις υπ' αριθμ. α) 160417/1180/8.7.1980 και β) 182447/3049/24.9.1980 Δ/γές του Υπουργείου Γεωργίας σχετικές με την κήρυξη εκτάσεων ως αναδασωτέων.

5. Την υπ' αριθμ. 8684/28.8.2007 αναφορά του Δασαρχείου Λάρισας με την οποία προτείνεται η κήρυξη της δημόσιας δασικής έκτασης των 1.254,51 στρ., που βρίσκεται στη θέση «Γκόλιανη» περιφέρειας Δήμου Κάτω Ολύμπου, ως αναδασωτέας, αποφασίζουμε:

Κηρύσσουμε αναδασωτέα δημόσια δασική έκταση εμβαδού 1.254,51 στρ., της οποίας η βλάστηση καταστράφηκε λόγω πυρκαγιάς (εξαιρουμένων των γεωργικών εκτάσεων που περιλαμβάνονται εντός αυτής) στη θέση «Γκόλιανη» περιφέρειας Δήμου Κάτω Ολύμπου και η οποία ορίζεται:

ΔΥΤΙΚΑ: Δασικός δρόμος προς δασική θέση «Ανάληψη».

ΒΟΡΕΙΑ: Δρόμος Καλλιπεύκης - Κρανιάς, αναδασώσεις Γκόλιανης.

ΝΟΤΙΑ: Η νοητή ευθεία που ενώνει την μεγάλη αριστερή στροφή του δρόμου από το πάρκο κεραιών προς Κρανιά με τον δρόμο προς δασική θέση «Ανάληψη».

ΑΝΑΤΟΛΙΚΑ: Ο δρόμος πάρκο κεραιών - Κρανιά και δρόμος Κρανιάς - Καλλιπεύκης.

Η ανωτέρω έκταση απεικονίζεται στο διάγραμμα του Δασαρχείου Λάρισας κλίμακας 1:20.000 το οποίο αποτελεί αναπόσπαστο τμήμα της παρούσης.

Σκοποί της κήρυξης της ανωτέρω έκτασης ως αναδασωτέας, είναι η διατήρηση του δασικού χαρακτήρα αυτής, ο αποκλεισμός διάθεσής της για άλλη χρήση και η αποκατάσταση της καταστραφείσης δασικής βλάστησης. (Η έκταση πριν την πυρκαγιά καλύπτονταν κατά το μεγαλύτερο ποσοστό από υψηλή θαμνώδη βλάστηση αειφύλλων πλατυφύλλων, συνιστώμενη κυρίως από πουρνάρια, γαύρο, φράξο και αριά ενώ μικρό ποσοστό της έκτασης καλύπτονταν με ελάτη).

Η απόφαση αυτή μαζί με το διάγραμμα να δημοσιευθεί στην Εφημερίδα της Κυβερνήσεως.

Λάρισα, 29 Αυγούστου 2007

Με εντολή Γενικού Γραμματέα Περιφέρειας
Ο Προϊστάμενος
ΓΕΩΡΓΙΟΣ ΠΑΡΑΣΧΟΣ

ΥΠΟΜΝΗΜΑ

Γραμμή οριοθέτησης
Γραμμή πλημμύρας
Γραμμή πλημμύρας
Γραμμή οριοθέτησης

Η παρούσα τμηματική Οριοθέτηση του ρέματος Λαγκάδι Σταροχωρίου του Δήμου Φαρρών έμπροσθεν της ιδιοκτησίας της Ευθυμίας Κορφιάτη γίνεται σύμφωνα με τα εξής υδρολογικά στοιχεία :

Υδρολογικά στοιχεία λεκάνης ρέματος Λαγκάδι :

Εμβ. Λεκάνης (Km²)		Μήκος κοίτης (Km)		Χρόνος συρροής (h)		Ένταση βροχής (mm/h)	T (έτη)
Ορεινή	Αγροτική	Ορεινή	Αγροτική	Ορεινή	Αγροτική	46,25	50
2,00	0,00	2,50	0,00	1,30	0,00		

Μέσος Συντελεστής C	max Q (m³/sec)
0,50	12,86

Από τον Υδραυλικό έλεγχο προκύπτει ότι οι υφιστάμενες διατομές είναι επαρκείς.
Η ζώνη μεταξύ γραμμής πλημμύρας-όχθης και γραμμής οριοθέτησης, αποτελεί αναπόσπαστο στοιχείο του ρέματος και αξιοποιείται για προσπέλαση και ανάπτυξη βλάστησης.

ΔΗΛΩΣΗ ΤΟΠΟΓΡΑΦΙΚΗΣ ΜΕΛΕΤΗΣ

Η εξάρτηση της τοπογραφικής αποτύπωσης έγινε από το Ελληνικό Γεωδαιτικό Σύστημα Αναφοράς 1987 (ΕΓΣΑ 87)

Τριγωνομετρικά Σημεία Εξάρτησης

ΟΝΟΜΑΣΙΑ	X	Y	H
ΑΛΩΝΑΚΙ	302890,027	4214034,921	311,025
ΧΡΥΣΙΚΟΛΑΚΚΑ	304232,294	4214951,151	280,840

Με την παρούσα βεβαιούται η σύνταξη της τοπογραφικής αποτύπωσης.

Πάτρα Ιούνιος 2007
Ο Συντάξας Μηχανικός


ΧΑΡΑ ΑΝΔ. ΣΑΚΕΛΛΑΡΟΠΟΥΛΟΥ
ΑΓΡ. ΤΟΠΟΓΡΑΦΟΣ ΜΗΧΑΝΙΚΟΣ
ΜΕΛΕΤΕΣ - ΕΠΙΒΛΕΨΕΙΣ
ΙΩΑΝ. ΒΛΑΧΟΥ 1 - ΠΑΤΡΑ ΤΗΛ. 342 332
Α.Φ.Μ. 054692500 Β' ΔΟΥ ΠΑΤΡΩΝ

ΚΟΡΥΦΕΣ ΟΡΙΟΘΕΤΗΣΗΣ

(ΣΥΜΦΩΝΑ ΜΕ ΤΟ ΚΡΑΤΙΚΟ ΤΡΙΓΩΝΟΜΕΤΡΙΚΟ ΔΙΚΤΥΟ ΣΕ ΣΥΣΤΗΜΑ ΕΓΣΑ 87)

ΣΗΜΕΙΑ	X	Y
1	302437.56	4213974.65
2	302444.40	4213961.80
3	302448.61	4213964.44
4	302455.58	4213970.22
5	302472.63	4213974.71
6	302479.65	4213973.32
7	302489.27	4213970.16
8	302506.04	4213967.70
9	302504.69	4213951.22
10	302502.47	4213951.72
11	302482.69	4213959.71
12	302472.48	4213961.59
13	302460.61	4213960.12
14	302441.11	4213947.31
15	302434.06	4213949.05
16	302428.21	4213952.32
17	302428.98	4213959.15
18	302427.65	4213965.73
19	302425.08	4213967.91


ΑΠΟΣΠΑΣΜΑ ΧΑΡΤΗ Γ.Υ.Σ. - ΚΛΙΜΑΚΑ 1:5.000

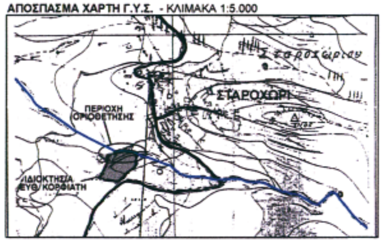

Πάτρα 20-7-2007.
ο Μηχ/κός Δ.Τ.Υ.
Α. Νικολακόπουλος

ΕΘΝΙΚΟ ΤΥΠΟΓΡΑΦΕΙΟ
Για τεχνικούς λόγους στο σχεδιάγραμμα έγινε σμίκρυνση κατά ποσοστό 78 %

ΕΓΚΡΙΝΕΤΑΙ
με την υπ' αριθμ. 7266 απόφαση Π.Δ.Ε..
Πάτρα 4-9-07
Ο ΓΕΝΙΚΟΣ ΔΙΕΥΘΥΝΤΗΣ
ΝΙΚΟΣ ΤΣΙΛΗΣ

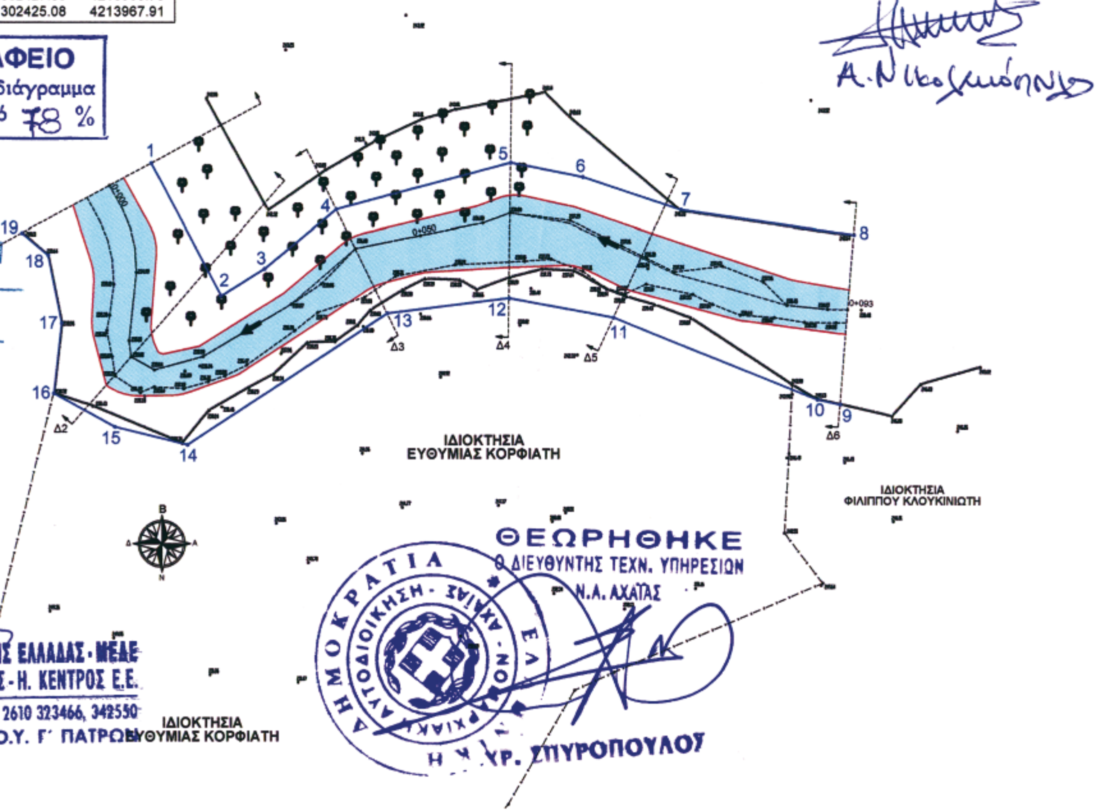

ΤΜΗΜΑΤΙΚΗ ΟΡΙΟΘΕΤΗΣΗ ΡΕΜΑΤΟΣ ΛΑΓΚΑΔΙ ΣΤΑΡΟΧΩΡΙΟΥ ΤΟΥ ΔΗΜΟΥ ΦΑΡΡΩΝ

ΘΕΣΗ : ΕΜΠΡΟΣΘΕΝ ΙΔΙΟΚΤΗΣΙΑΣ ΕΥΘΥΜΙΑΣ ΚΟΡΦΙΑΤΗ

ΣΧΕΔΙΟ 1: ΟΡΙΖΟΝΤΙΟΓΡΑΦΙΑ
ΚΛΙΜΑΚΑ 1:200

ΠΑΤΡΑ ΙΟΥΝΙΟΣ 2007

ΜΕΛΕΤΗΤΗΣ: ΜΕΛΕΤΗΤΙΚΗ ΕΤΑΙΡΙΑ ΔΥΤΙΚΗΣ ΕΛΛΑΔΑΣ (ΜΕΔΕ),
Β. ΧΡΙΣΤΟΠΟΥΛΟΣ, Α. ΑΛΕΒΙΖΟΣ, Η. ΚΕΝΤΡΟΣ Ε.Ε.
ΒΥΡΩΝΟΣ 6 ΠΑΤΡΑ

Ο ΜΕΛΕΤΗΤΗΣ	ΕΛΕΓΧΘΗΚΕ	ΘΕΩΡΗΘΗΚΕ

ΜΕΛΕΤΗΤΙΚΗ ΕΤΑΙΡΕΙΑ ΔΥΤΙΚΗΣ ΕΛΛΑΔΑΣ - ΜΕΔΕ
Β. ΧΡΙΣΤΟΠΟΥΛΟΣ - Α. ΑΛΕΒΙΖΟΣ - Η. ΚΕΝΤΡΟΣ Ε.Ε.
ΒΥΡΩΝΟΣ 6 - 262 24 ΠΑΤΡΑ - ΤΗΛ. 2610 323466, 342550
Α.Φ.Μ. 099782854 - Δ.Ο.Υ. Γ' ΠΑΤΡΩΝ

ΘΕΩΡΗΘΗΚΕ
Ο ΔΙΕΥΘΥΝΤΗΣ ΤΕΧΝ. ΥΠΗΡΕΣΙΩΝ
Ν.Α. ΑΧΑΪΑΣ
ΕΛΛΗΝΙΚΗ ΔΗΜΟΚΡΑΤΙΑ - ΝΟΜΑΡΧΙΑΚΗ ΑΥΤΟΔΙΟΙΚΗΣΗ ΑΧΑΪΑΣ
Η. Χρ. ΣΠΥΡΟΠΟΥΛΟΣ

Αριθμ. 7266 (2)

Έγκριση καθορισμού οριοθέτησης τμήματος του υδατορέματος «ΛΑΓΚΑΔΙ» στο Δ.Δ Σταροχωρίου Δήμου Φαρρών Ν. Αχαΐας και στο ύψος της ιδιοκτησίας Ευθυμίας Κορφιάτη.

Ο ΓΕΝΙΚΟΣ ΓΡΑΜΜΑΤΕΑΣ
ΠΕΡΙΦΕΡΕΙΑΣ ΔΥΤΙΚΗΣ ΕΛΛΑΔΟΣ

Έχοντας υπόψη:

1. Το ν. 3200/1955 περί διοικητικής αποκέντρωσης, όπως τροποποιήθηκε και συμπληρώθηκε μεταγενέστερα.

2. Τις διατάξεις του π.δ. 39/1983 περί μεταβιβάσεως αρμοδιοτήτων του Υπουργού Δημ. Έργων στις Περιφερειακές Υπηρεσίες.

3. Τις διατάξεις του άρθρου 66 του ν. 1622/1986 «περί Τοπικής Αυτοδιοίκησης, Περιφερειακής Ανάπτυξης και δημοκρατικού προγραμματισμού» όπως αντικαταστάθηκε με τις διατάξεις της παρ. 5 του άρθρου 33 του ν. 1832/1989.

4. Τις διατάξεις του ν. 2503/1997 «Διοίκηση, οργάνωση, στελέχωση της Περιφέρειας, ρύθμιση θεμάτων για την Τοπική Αυτοδιοίκηση και άλλες διατάξεις».

5. Την υπ' αριθμ. 33/1998 εγκύκλιο του ΥΠΕΧΩΔΕ «Αστυνόμευση ρεμάτων και συντήρηση αντιπλημμυρικών έργων».

6. Το ν. 3010/2002 «Εναρμόνιση του ν. 1650/1986 με τις υπ' αριθμ. 97/11 Ε.Ε και 96/61 Ε.Ε οδηγίες "διαδικασία οριοθέτησης και ρυθμίσεις θεμάτων για τα υδατορέματα και άλλες διατάξεις"».

7. Την υπ' αριθμ. 9622/2.9.2002 απόφαση του Γεν. Γραμματέα Περιφέρειας Δυτικής Ελλάδος «περί αναθέσεως μέρους των αρμοδιοτήτων Γεν. Γραμματέα στο Διευθυντή Δημοσίων Έργων».

8. Την υπ' αριθμ. 11278/2005 (Φ.Ε.Κ. 1434/18.10.2005/τ.Β΄) απόφαση του Γεν. Γραμματέα Περιφέρειας Δυτικής Ελλάδος «περί αναθέσεως μέρους των αρμοδιοτήτων Γεν. Γραμματέα στον Γενικό Διευθυντή ΠΔΕ».

9. Το από 27.4.2007 απόσπασμα από το υπ' αριθμ. 8/2007 πρακτικό της συνεδρίασης του Δημοτικού Συμβουλίου του Δήμου Φαρρών Ν. Αχαΐας (υπ' αριθμ. 84/2007 απόφασης).

10. Το υπ' αριθμ. Η4577/26.7.2007 έγγραφο της Δ.Τ.Υ. Ν. Αχαΐας με το οποίο μας διαβίβασε την από Ιουνίου 2007 Τεχνική Έκθεση Υδρολογικής - Υδραυλικής Μελέτης και Περιβαλλοντικών στοιχείων που συντάχθηκαν από την ΜΕΔΕ Β Χριστόπουλος - Α. Αλεβίζος - Η Κέντρος Ε.Ε και το από Ιουνίου 2007 Τοπογραφικό Διάγραμμα, στο οποίο σημειώνονται με μπλε γραμμή (γραμμή οριοθέτησης) που καθορίζεται από τους αριθμούς 1, 2, 3, ... , 17, 18 και 19 και κόκκινη γραμμή (γραμμή πλημμύρας) οι οριογραμμές καθορισμού της οριοθέτησης τμήματος του υδατορέματος «ΛΑΓΚΑΔΙ» στο Δ.Δ Σταροχωρίου Δήμου Φαρρών Ν. Αχαΐας και στο ύψος της ιδιοκτησίας Ευθυμίας Κορφιάτη, όπως τα παραπάνω ελέγχθηκαν και θεωρήθηκαν από την υπόψη Υπηρεσία (Δ.Τ.Υ. Ν. Αχαΐας), αποφασίζουμε:

Εγκρίνουμε τον καθορισμό των οριογραμμών του τμήματος του υδατορέματος «ΛΑΓΚΑΔΙ» στο Δ.Δ Σταροχωρίου Δήμου Φαρρών Ν. Αχαΐας και στο ύψος της ιδιοκτησίας Ευθυμίας Κορφιάτη που φαίνονται στο Τοπογραφικό διάγραμμα με μπλε και κόκκινη γραμμή και σημειώνονται με τους αριθμούς που αναγράφονται στην παραπάνω παράγραφο 10 όπως αυτές καθορίστηκαν από την Υδρολογική - Υδραυλική μελέτη που συντάχθηκε από την ΜΕΔΕ Β. Χριστόπουλος - Α. Αλεβίζος - Η Κέντρος Ε.Ε ελέγχθηκαν και θεωρήθηκαν από την Δ.Τ.Υ. Ν Αχαΐας.

Η απόφαση αυτή να δημοσιευθεί στην Εφημερίδα της Κυβερνήσεως.

Πάτρα, 4 Σεπτεμβρίου 2007

Με εντολή Γενικού Γραμματέα Περιφέρειας
Ο Γενικός Διευθυντής
ΝΙΚΟΣ ΤΣΩΛΗΣ

Ανήκει στην αριθ. 4448/29-8-07 απόφαση της Δ/νσης Δασών Ν. Λάρισας

ΕΛΛΗΝΙΚΗ ΔΗΜΟΚΡΑΤΙΑ
ΠΕΡΙΦΕΡΕΙΑ ΘΕΣΣΑΛΙΑΣ
Δ/ΝΣΗ ΔΑΣΩΝ Ν. ΛΑΡΙΣΑΣ
ΔΑΣΑΡΧΕΙΟ ΛΑΡΙΣΑΣ


ΤΟΠΟΓΡΑΦΙΚΟ ΔΙΑΓΡΑΜΜΑ
ΚΑΜΕΝΗΣ ΔΑΣΙΚΗΣ ΕΚΤΑΣΗΣ

Δασσονομείο: Καλλιπεύκης
Δήμος: Κάτω Ολύμπου
Δ.Δ. : Κρανιάς
Θέση: Γκόλιανη
Εμβαδόν: 1254,51 στρ.

Χαρακτηρισμός:
Δασική έκταση-Δάσος
Ιδιοκτησία: Δημόσια


Ημερομηνία: 28-8-07

ΚΛΙΜΑΚΑ 1:20.000

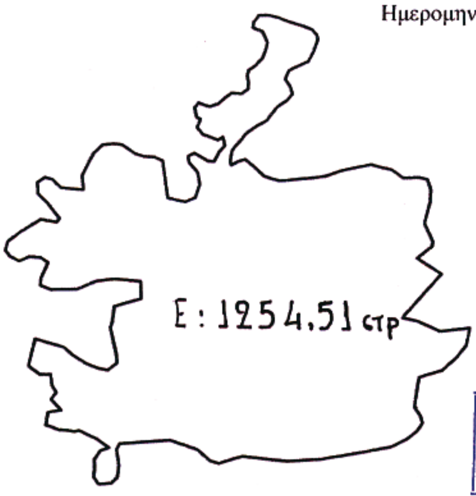

ΕΘΝΙΚΟ ΤΥΠΟΓΡΑΦΕΙΟ
Για τεχνικούς λόγους στο σχεδιάγραμμα έγινε σμίκρυνση κατά ποσοστό 78 %

ΑΠΟΣΠΑΣΜΑ ΧΑΡΤΗ
ΚΛΙΜΑΚΑ 1:50.000

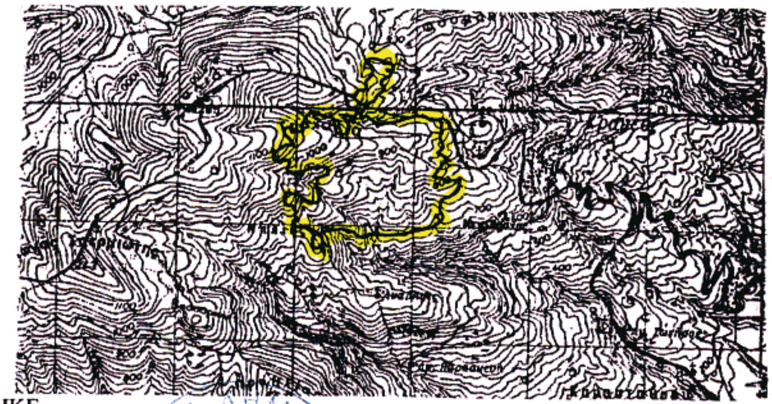

ΘΕΩΡΗΘΗΚΕ
Λάρισα 29-8-07
Ο προϊστάμενος
Δ/νσης Δασών Ν. Λάρισας
Παράσχος Γεώργιος
Δασολόγος με Α΄ βαθμό

Λάρισα 28-8-07
ο Δασάρχης Λάρισας
Παπαγιαννόπουλος Χρήστος
Δασολόγος με Α΄ βαθμό

Λάρισα 28-8-07
ο Συντάκτης
Τσουλούφης Κων/νος
Δασολόγος

Αριθμ. 12995 (3)

Καθορισμός των οριογραμμών του ρέματος «Βαθύ Ρέμα» του τμήματος εντός του εγκεκριμένου ρυμοτομικού σχεδίου του οικισμού Λουτροπόλεως Θερμών του Δήμου Κύθνου νήσου Κύθνου, Νομού Κυκλάδων.

Ο ΓΕΝΙΚΟΣ ΓΡΑΜΜΑΤΕΑΣ
ΠΕΡΙΦΕΡΕΙΑΣ ΝΟΤΙΟΥ ΑΙΓΑΙΟΥ

Έχοντας υπόψη:

1. Τις διατάξεις του άρθρου 8 του ν. 3200/1955, «διοικητική αποκέντρωση».

2. Τις διατάξεις του ν. 3010/2002 (ΦΕΚ 91/Α/25.4.2002), «Εναρμόνιση του ν. 1650/1986 με τις υπ' αριθμ. 97/11 Ε.Ε. και 98/61 Ε.Ε. οδηγίες και ειδικότερα τις διατάξεις του άρθρου 5 αυτού «Διαδικασία οριοθέτησης και ρυθμίσεις θεμάτων για τα υδατορέματα».

3. Τις διατάξεις της υπ' αριθμ. 3046/304/30.1.1988 απόφασης του Αναπληρωτή Υπουργού ΠΕΧΩΔΕ «Κτιριοδομικός Κανονισμός» και ειδικότερα τις διατάξεις του άρθρου 6 αυτής, «Δόμηση κοντά σε ρέματα».

4. Τις οικείες διατάξεις του ν. 2503/1997 (ΦΕΚ 107 Α΄/30.5.1997) «Διοίκηση, Οργάνωση. Στελέχωση της Περιφέρειας, ρύθμιση θεμάτων για την Τοπική Αυτοδιοίκηση και άλλων διατάξεων».

5. Τις οικείες διατάξεις του ν. 2508/1997 (ΦΕΚ 124 Α΄/13.6.1997) «βιώσιμη οικιστική ανάπτυξη των πόλεων και οικισμών της χώρας και άλλων διατάξεων».

6. Τις οικείες διατάξεις του ν. 2690/1999 (ΦΕΚ 45 Α΄/ 9.3.1999) «Κύρωση του κώδικα διοικητικής διαδικασίας».

7. Το υπ' αριθμ. Τ.Υ. 3976/24.7.2007 έγγραφο της Δ/νσης Τεχνικών Υπηρεσιών της Νομ. Αυτοδιοίκησης Κυκλάδων με την οποία διαβιβάστηκε φάκελος μελέτης στην Δ/νση ΠΕ.ΧΩ. Νοτίου Αιγαίου καθορισμού των οριογραμμών, «Οριοθέτησης τμήματος υδατορέματος «Βαθύ Ρέμα» εντός του εγκεκριμένου ρυμοτομικού σχεδίου οικισμού Λουτροπόλεως Θερμών του Δήμου Κύθνου Νομού Κυκλάδων» νήσου Κύθνου, Νομού Κυκλάδων, με θεωρημένα το τοπογραφικό διάγραμμα στο οποίο χαράσσονται τα όρια αυτού καθώς και την τεχνική έκθεση με τους υδραυλικούς υπολογισμούς. Η υπ' αριθμ. 55/2007 απόφαση του Δημοτικού Συμβουλίου Δήμου Κύθνου για την διατύπωση γνώμης σχετικά με την μελέτη οριοθέτησης του τμήματος ρέματος «Βαθύ Ρέμα» εντός του εγκεκριμένου ρυμοτομικού σχεδίου του οικισμού Λουτροπόλεως Θερμών του Δήμου Κύθνου νήσου Κύθνου, Νομού Κυκλάδων, (θετική).

8. Το υπ' αριθμ. 15267/29.8.2007 έγγραφο της Δ/νσης Δημοσίων Έργων της Περιφέρειας Νοτίου Αιγαίου, δια του οποίου γίνεται δεκτή η Υδραυλική μελέτη κατόπιν του υπ' αριθμ. 13190/26.7.2007 εγγράφου της Δ/νσης ΠΕ.ΧΩ. με το οποίο διαβιβάστηκε η Υδραυλική μελέτη για έλεγχο.

9. Τον φάκελο της μελέτης ο οποίος περιέχει Τοπογραφικό Διάγραμμα, Υδραυλική μελέτη, Τεχνική Έκθεση κ.λ.π. που διαβιβάστηκε στην Δ/νση ΓΙΕ.ΧΩ. Νοτίου Αιγαίου.


10. Το γεγονός ότι με την απόφαση αυτή δεν προκαλείται δαπάνη σε βάρος του προϋπολογισμού του Δημοσίου και του Δήμου Κύθνου, αποφασίζουμε:

Επικυρώνουμε την θεωρημένη στις 24.7.2007 από την Δ/νση Τεχνικών Υπηρεσιών της Νομαρχιακής Αυτοδιοίκησης Κυκλάδων έκθεση καθορισμού των οριογραμμών του υδατορέματος «Βαθύ Ρέμα» του τμήματος εντός του εγκεκριμένου ρυμοτομικού σχεδίου του οικισμού Λουτροπόλεως Θερμών του Δήμου Κύθνου νήσου Κύθνου, ήτοι των πολυγωνικών γραμμών εκατέρωθεν της βαθιάς γραμμής αυτού, του υδατορέματος «Βαθύ Ρέμα» εντός του εγκεκριμένου ρυμοτομικού σχεδίου του οικισμού Λουτροπόλεως Θερμών του Δήμου Κύθνου νήσου Κύθνου, Νομού Κυκλάδων, έτσι όπως σημειώνεται με μπλε χρώμα η πολυγωνική γραμμή Ω1, Ω2, Ω3, ... , Ω14,Ε9, Ε8, Ε7, Ε6, Ε5, Ε4, Ε3, Ε2, Ε1 στη μια όχθη και με Φ1. Φ2, ... , έως και Φ23 στην απέναντί της, (τα σημεία της οποίας είναι εξαρτημένα από το Εθνικό Τριγωνομετρικό Δίκτυο) επί του τοπογραφικού Διαγράμματος που υπογράφεται από τον Δημήτριο Μπάρκα, Τοπογράφο Μηχανικό.

Η απόφαση αυτή να δημοσιευθεί στο Φύλλο Εφημερίδας της Κυβερνήσεως μαζί με το Τοπογραφικό Διάγραμμα και η ισχύς αρχίζει από την ημερομηνία δημοσίευσης.

Ερμούπολη, 11 Σεπτεμβρίου 2007

Ο Γενικός Γραμματέας Περιφέρειας
ΧΑΡΑΛΑΜΠΟΣ ΚΟΚΚΙΝΟΣ

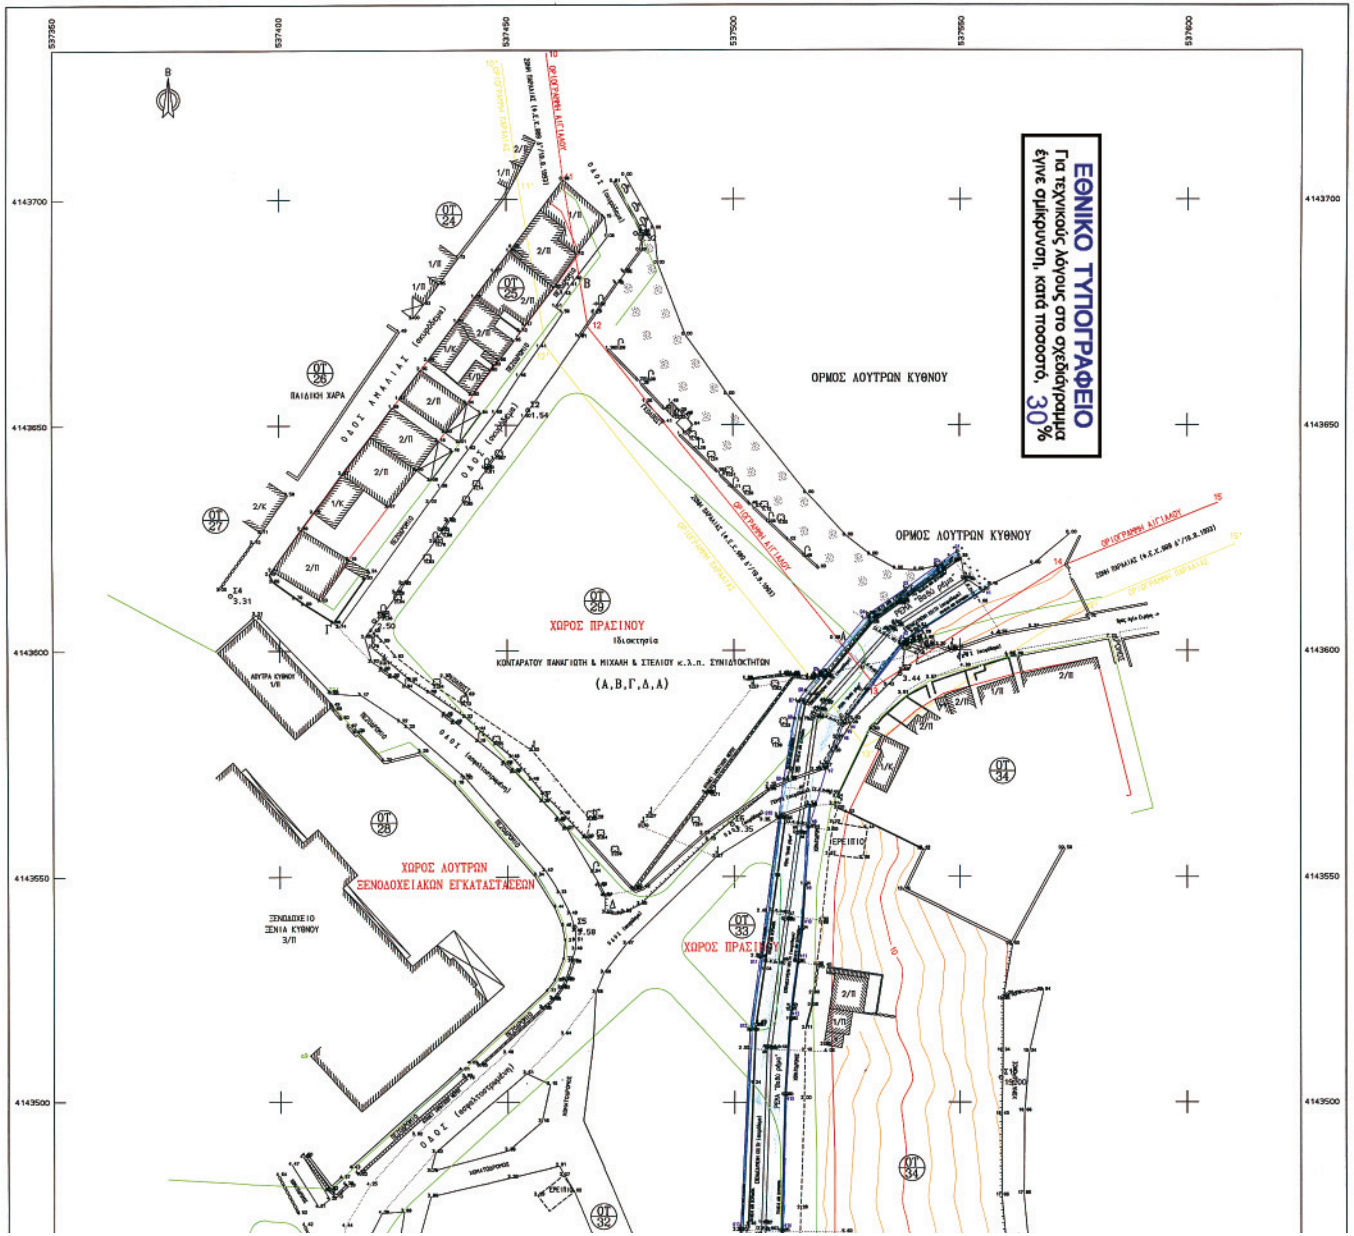

ΕΘΝΙΚΟ ΤΥΠΟΓΡΑΦΕΙΟ
Για τεχνικούς λόγους στο σχεδιάγραμμα έγινε σμίκρυνση, κατά ποσοστό, 30%

ΥΠΟΜΝΗΜΑ ΣΥΜΒΟΛΙΣΜΩΝ

- Τριγωνομετρικό
- Στάση
- Συρματόπλεγμα
- Κάγκελο
- Μανδρότοιχος
- Ξηρολιθιά
- Τεχνιτό πρανές
- Φυσικό πρανές
- Δένδρο
- Στύλος ΔΕΗ
- Στύλος ΟΤΕ
- Στύλος φωτισμού
- Αμμώδες έδαφος
- ΟΡΙΟΓΡΑΜΜΗ ΑΙΓΙΑΛΟΥ & ΟΙΚΟΔΟΜΙΚΗ ΓΡΑΜΜΗ
- ΡΥΜΟΤΟΜΙΚΗ ΓΡΑΜΜΗ
- ΟΡΙΟΓΡΑΜΜΗ ΠΑΡΑΛΙΑΣ
- ΒΑΘΙΑ ΓΡΑΜΜΗ ΡΕΜΑΤΟΣ (διακεκομμένη)
- ΓΡΑΜΜΗ ΠΛΗΜΜΥΡΑΣ ΜΕΤΑ ΤΗΝ ΔΙΕΥΘΕΤΗΣΗ(συνεχής)
- ΟΡΙΟΓΡΑΜΜΗ ΡΕΜΑΤΟΣ (απλή συνεχής)
- ΕΡΓΟ ΔΙΕΥΘΕΤΗΣΗΣ ΡΕΜΑΤΟΣ (διπλή γραμμή)

ΣΗΜΕΙΩΣΗ

Το παρόν διάγραμμα συντάχθηκε ύστερα από την διενέργεια τοπογραφικών μετρήσεων , στο προβολικό σύστημα ΕΓΣΑ 87 .

Ο ΣΥΝΤΑΞΑΣ ΜΗΧΑΝΙΚΟΣ

ΔΗΜΗΤΡΙΟΣ ... ΜΠΑΡΚΑΣ
Διπλωμ. Τοπογράφος Μηχανικός
Εθνικού ... Πολυτεχνείου
Μέλος Τ.Ε.Ε. ...
Α.Φ.Μ. 044873203 • Δ.Ο.Υ. Α΄ ΒΟΛΟΥ

ΕΛΕΓΘΗΚΕ ΩΣ ΠΡΟΣ ΤΗΝ ΑΚΡΙΒΕΙΑ ΤΟΥ ΤΟΠΟΓΡΑΦΙΚΟΥ ΔΙΑΓΡΑΜΜΑΤΟΣ
ΣΥΡΟΣ / /200
Ο ΕΛΕΓΞΑΣ
ΘΕΩΡΗΘΗΚΕ
Ο Δ/ΝΤΗΣ Τ.Υ.


ΚΑΘΟΡΙΣΜΟΣ ΕΡΓΩΝ ΔΙΕΥΘΕΤΗΣΗΣ ΥΔΑΤΟΡΕΜΑΤΟΣ

1) Κατασκευή ανοικτού αγωγού , από [Χ.Θ.0+200] ώς [Χ.Θ.0+385] , κατ' επέκταση προς τα ανάντη του υφισταμένου , με τα ακόλουθα τεχνικά χαρακτηριστικά :
   - σταθερή κατά μήκος κλίση , με υψόμετρα ερυθράς αγωγού : (+4.15 μ.) στην [Χ.Θ.0+385] και (+2.00 μ.) στην [Χ.Θ.0+200] ,
   - σχήμα διατομής ανοικτό ορθογωνικό ,
   - πυθμένας από οπλισμένο σκυρόδεμα , με λεία δικλινή επιφάνεια , εγκάρσιας κλίσης 2% προς τον άξονα του υδατορέματος ,
   - κατακόρυφα τοιχεία από οπλισμένο σκυρόδεμα , επενδεδυμένα πρός την πλευρά της κοίτης με εμφανή λιθοδομή "κυκλαδικού τύπου" , συνολικού πάχους (0.40 μ.) και ύψους (1.50 μ.) από τον πυθμένα ,
2) Επέκταση κοιτόστρωσης πυθμένα , από [Χ.Θ.0+385] ως [Χ.Θ.0+390] , κάτω από την υφισταμένη λιθόκτιστη γέφυρα ,
3) Υπερύψωση του τοιχείου της Ανατολικής όχθης της υφισταμένης κοίτης , κατά (0.90) μ. , από [Χ.Θ.0+66] ως [Χ.Θ.0+200] . Η προσθήκη να κατασκευαστεί από εμφανή λιθοδομή "κυκλαδικού τύπου" , πάχους (0.40) μ.

ΚΑΘΟΡΙΣΜΟΣ ΟΡΙΟΓΡΑΜΜΩΝ ΥΔΑΤΟΡΕΜΑΤΟΣ

Οι οριογραμμές του υδατορέματος , καθορίζονται όπως ακριβώς φαίνεται στο παρόν διάγραμμα με ιώδες χρώμα. Οι συντεταγμένες των κορυφών των οριογραμμών (Φν) & (Ων) , είναι του Κρατικού Τριγωνομετρικού Δικτύου (σύστημα ΕΓΣΑ 87) και αναφέρονται στον παρακάτω πίνακα.

ΣΥΡΟΣ / /200
Ο ΚΑΘΟΡΙΣΑΣ
ΘΕΩΡΗΘΗΚΕ
Ο Δ/ΝΤΗΣ Τ.Υ.

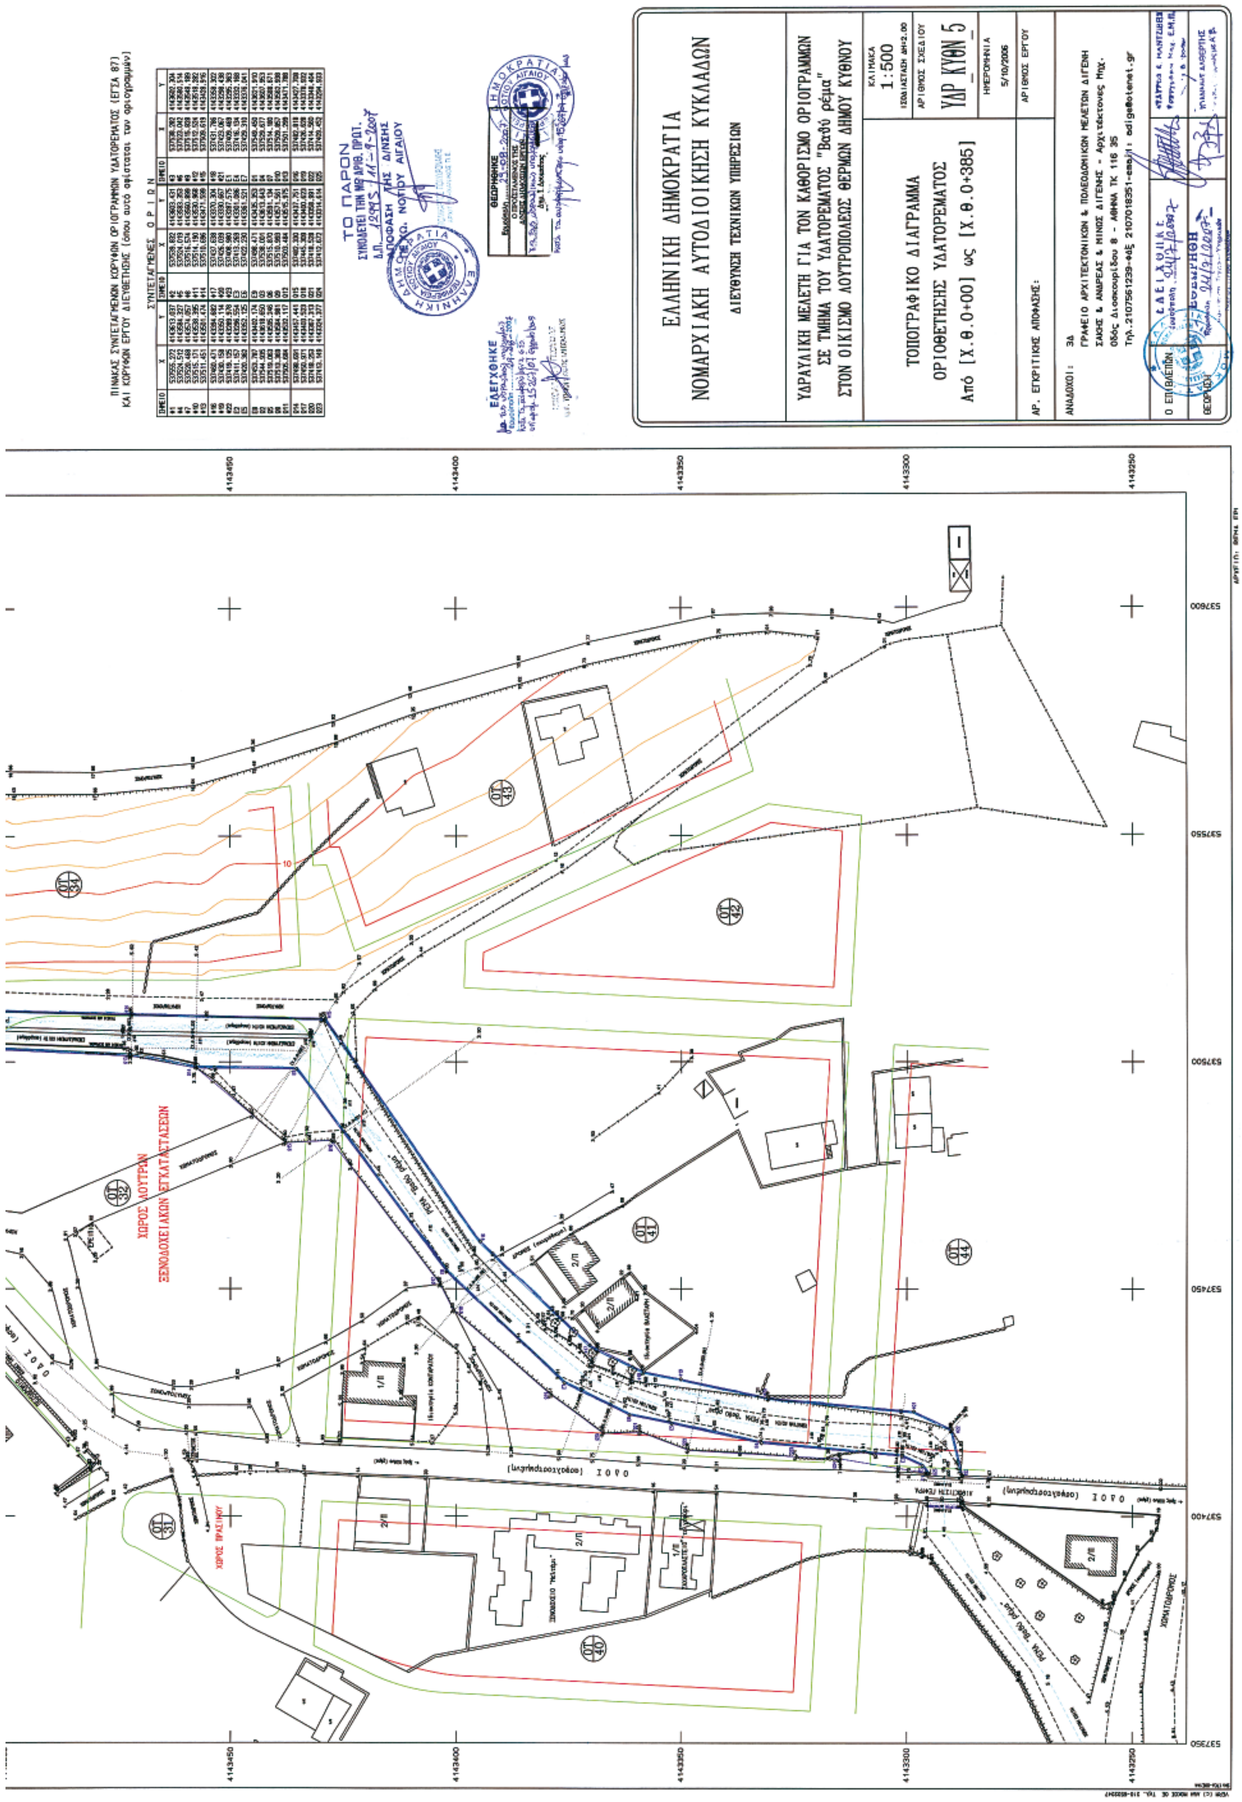
ΕΛΛΗΝΙΚΗ ΔΗΜΟΚΡΑΤΙΑ
ΝΟΜΑΡΧΙΑΚΗ ΑΥΤΟΔΙΟΙΚΗΣΗ ΚΥΚΛΑΔΩΝ
ΔΙΕΥΘΥΝΣΗ ΤΕΧΝΙΚΩΝ ΥΠΗΡΕΣΙΩΝ
ΥΔΡΑΥΛΙΚΗ ΜΕΛΕΤΗ ΓΙΑ ΤΟΝ ΚΑΘΟΡΙΣΜΟ ΟΡΙΟΓΡΑΜΜΩΝ ΣΕ ΤΜΗΜΑ ΤΟΥ ΥΔΑΤΟΡΕΜΑΤΟΣ "Βαθύ ρέμα" ΣΤΟΝ ΟΙΚΙΣΜΟ ΛΟΥΤΡΟΠΟΛΕΩΣ ΘΕΡΜΩΝ ΔΗΜΟΥ ΚΥΘΝΟΥ
ΚΛΙΜΑΚΑ
1:500
ΙΣΟΔΙΑΣΤΑΣΗ ΔΗ=2.00
ΑΡΙΘΜΟΣ ΣΧΕΔΙΟΥ
ΥΔΡ_ΚΥΘΝ_5
ΗΜΕΡΟΜΗΝΙΑ
5/10/2006
ΑΡΙΘΜΟΣ ΕΡΓΟΥ
ΤΟΠΟΓΡΑΦΙΚΟ ΔΙΑΓΡΑΜΜΑ
ΟΡΙΟΘΕΤΗΣΗΣ ΥΔΑΤΟΡΕΜΑΤΟΣ
Από [Χ.Θ.0+00] ως [Χ.Θ.0+385]
ΑΡ. ΕΓΚΡΙΤΙΚΗΣ ΑΠΟΦΑΣΗΣ:
ΑΝΑΔΟΧΟΙ: 3Δ
ΓΡΑΦΕΙΟ ΑΡΧΙΤΕΚΤΟΝΙΚΩΝ & ΠΟΛΕΟΔΟΜΙΚΩΝ ΜΕΛΕΤΩΝ ΔΙΓΕΝΗ
ΣΑΚΗΣ & ΑΝΔΡΕΑΣ & ΜΙΝΩΣ ΔΙΓΕΝΗΣ - Αρχιτέκτονες Μηχ.
Οδός Διοσκουρίδου 8 - ΑΘΗΝΑ ΤΚ 116 35
Τηλ.2107561239-φαξ 2107018351-email: adige@otenet.gr
Ο ΕΠΙΒΛΕΠΩΝ
ΘΕΩΡΗΣΗ
ΤΟ ΠΑΡΟΝ
ΣΥΝΟΔΕΥΕΙ ΤΗΝ ΜΕ ΑΡΙΘ. ΠΡΩΤ.
ΑΠΟΦΑΣΗ ΤΗΣ Δ/ΝΣΗΣ
ΠΙΝΑΚΑΣ ΣΥΝΤΕΤΑΓΜΕΝΩΝ ΚΟΡΥΦΩΝ ΟΡΙΟΓΡΑΜΜΩΝ ΥΔΑΤΟΡΕΜΑΤΟΣ (ΕΓΣΑ 87)
ΚΑΙ ΚΟΡΥΦΩΝ ΕΡΓΟΥ ΔΙΕΥΘΕΤΗΣΗΣ (όπου αυτό ορίζεται στο οριογράμμα)
ΣΥΝΤΕΤΑΓΜΕΝΕΣ ΟΡΙΩΝ
ΧΩΡΟΣ ΛΟΥΤΡΩΝ
ΞΕΝΟΔΟΧΕΙΑΚΩΝ ΕΓΚΑΤΑΣΤΑΣΕΩΝ
ΧΩΡΟΣ ΠΡΑΣΙΝΟΥ
ΟΤ 31
ΟΤ 32
ΟΤ 34
ΟΤ 40
ΟΤ 41
ΟΤ 42
ΟΤ 43
ΟΤ 44
4143450
4143400
4143350
4143300
4143250
537350
537400
537450
537500
537550
537600

ΕΘΝΙΚΟ ΤΥΠΟΓΡΑΦΕΙΟ

ΕΦΗΜΕΡΙΣ ΤΗΣ ΚΥΒΕΡΝΗΣΕΩΣ

ΠΕΡΙΦΕΡΕΙΑΚΑ ΓΡΑΦΕΙΑ ΠΩΛΗΣΗΣ Φ.Ε.Κ.

ΘΕΣΣΑΛΟΝΙΚΗ - Βασ. Όλγας 227 **23104 23956**
ΠΕΙΡΑΙΑΣ - Ευριπίδου 63 **210 4135228**
ΠΑΤΡΑ - Κορίνθου 327 **2610 638109**
ΙΩΑΝΝΙΝΑ - Διοικητήριο **26510 87215**
ΚΟΜΟΤΗΝΗ - Δημοκρατίας 1 **25310 22858**
ΛΑΡΙΣΑ - Διοικητήριο **2410 597449**
ΚΕΡΚΥΡΑ - Σαμαρά 13 **26610 89122**
ΗΡΑΚΛΕΙΟ - Πεδιάδος 2 **2810 300781**
ΜΥΤΙΛΗΝΗ - Πλ. Κωνσταντινουπόλεως 1 **22510 46654**

ΤΙΜΗ ΠΩΛΗΣΗΣ ΦΥΛΛΩΝ ΤΗΣ ΕΦΗΜΕΡΙΔΟΣ ΤΗΣ ΚΥΒΕΡΝΗΣΕΩΣ

Σε έντυπη μορφή

- Για τα Φ.Ε.Κ. από 1 μέχρι 16 σελίδες σε 1 €, προσαυξανόμενη κατά 0,20 € για κάθε επιπλέον οκτασέλιδο ή μέρος αυτού.
- Για τα φωτοαντίγραφα Φ.Ε.Κ. σε 0,15 € ανά σελίδα.

Σε μορφή DVD/CD

Τεύχος	Ετήσια έκδοση	Τριμηνιαία έκδοση	Μηνιαία έκδοση
Α΄	150 €	40 €	15 €
Β΄	300 €	80 €	30 €
Γ΄	50 €	-	-
Υ.Ο.Δ.Δ.	50 €	-	-
Δ΄	110 €	30 €	-

Τεύχος	Ετήσια έκδοση	Τριμηνιαία έκδοση	Μηνιαία έκδοση
Α.Α.Π.	110 €	30 €	-
Ε.Β.Ι.	100 €	-	-
Α.Ε.Δ.	5 €	-	-
Δ.Δ.Σ.	200 €	-	20 €
Α.Ε. - Ε.Π.Ε. και **Γ.Ε.ΜΗ.**	-	-	100 €

- Η τιμή πώλησης μεμονωμένων Φ.Ε.Κ. σε μορφή cd-rom από εκείνα που διατίθενται σε ψηφιακή μορφή και μέχρι 100 σελίδες, σε 5 € προσαυξανόμενη κατά 1 € ανά 50 σελίδες.
- Η τιμή πώλησης σε μορφή cd-rom/dvd, δημοσιευμάτων μιας εταιρείας στο τεύχος Α.Ε.-Ε.Π.Ε. και Γ.Ε.ΜΗ. σε 5 € ανά έτος.

ΠΑΡΑΓΓΕΛΙΑ ΚΑΙ ΑΠΟΣΤΟΛΗ Φ.Ε.Κ.: Τηλεφωνικά: 210 4071010 - fax: 210 4071010 - internet: http://www.et.gr

ΕΤΗΣΙΕΣ ΣΥΝΔΡΟΜΕΣ Φ.Ε.Κ.

Τεύχος	Έντυπη μορφή	Ψηφιακή Μορφή
Α΄	225 €	190 €
Β΄	320 €	225 €
Γ΄	65 €	Δωρεάν
Υ.Ο.Δ.Δ.	65 €	Δωρεάν
Δ΄	160 €	80 €
Α.Α.Π.	160 €	80 €
Ε.Β.Ι.	65 €	33 €

Τεύχος	Έντυπη μορφή	Ψηφιακή Μορφή
Α.Ε.Δ.	10 €	Δωρεάν
Α.Ε. - Ε.Π.Ε. και **Γ.Ε.ΜΗ.**	2.250 €	645 €
Δ.Δ.Σ.	225 €	95 €
Α.Σ.Ε.Π.	70€	Δωρεάν
Ο.Π.Κ.	-	Δωρεάν
Α΄+ Β΄+ Δ΄ + Α.Α.Π.	-	450 €

- Το τεύχος Α.Σ.Ε.Π. (έντυπη μορφή) θα αποστέλλεται σε συνδρομητές ταχυδρομικά, με την επιβάρυνση των 70 €, ποσό το οποίο αφορά τα ταχυδρομικά έξοδα.
- Για την παροχή πρόσβασης μέσω διαδικτύου σε Φ.Ε.Κ. προηγουμένων ετών και συγκεκριμένα στα τεύχη: **α)** Α, Β, Δ, Α.Α.Π., Ε.Β.Ι. και Δ.Δ.Σ., η τιμή προσαυξάνεται, πέραν του ποσού της ετήσιας συνδρομής του 2007, κατά 40 € ανά έτος και ανά τεύχος και **β)** για το τεύχος Α.Ε.-Ε.Π.Ε. & Γ.Ε.ΜΗ., κατά 60 € ανά έτος παλαιότητας.

* Η καταβολή γίνεται σε όλες τις Δημόσιες Οικονομικές Υπηρεσίες (Δ.Ο.Υ.). Το πρωτότυπο διπλότυπο (έγγραφο αριθμ. πρωτ. 9067/28.2.2005 2η Υπηρεσία Επιτρόπου Ελεγκτικού Συνεδρίου) με φροντίδα των ενδιαφερομένων, πρέπει να αποστέλλεται ή να κατατίθεται στο Εθνικό Τυπογραφείο (Καποδιστρίου 34, Τ.Κ. 104 32 Αθήνα).

* Σημειώνεται ότι φωτοαντίγραφα διπλοτύπων, ταχυδρομικές Επιταγές για την εξόφληση της συνδρομής, δεν γίνονται δεκτά και θα επιστρέφονται.

* Οι οργανισμοί τοπικής αυτοδιοίκησης, τα νομικά πρόσωπα δημοσίου δικαίου, τα μέλη της Ένωσης Ιδιοκτητών Ημερησίου Τύπου Αθηνών και Επαρχίας, οι τηλεοπτικοί και ραδιοφωνικοί σταθμοί, η Ε.Σ.Η.Ε.Α., τα τριτοβάθμια συνδικαλιστικά Όργανα και οι τριτοβάθμιες επαγγελματικές ενώσεις δικαιούνται έκπτωσης πενήντα τοις εκατό (50%) επί της ετήσιας συνδρομής (τρέχον έτος + παλαιότητα).

* Το ποσό υπέρ Τ.Α.Π.Ε.Τ. [5% επί του ποσού συνδρομής (τρέχον έτος + παλαιότητα)], καταβάλλεται ολόκληρο (Κ.Α.Ε. 3512) και υπολογίζεται πριν την έκπτωση.

* Στην Ταχυδρομική συνδρομή του τεύχους Α.Σ.Ε.Π. δεν γίνεται έκπτωση.

Πληροφορίες για δημοσιεύματα που καταχωρούνται στα Φ.Ε.Κ. στο τηλ.: 210 5279000.
Φωτοαντίγραφα παλαιών Φ.Ε.Κ.: Μάρνη 8 τηλ.: 210 8220885, 210 8222924, 210 5279050.
Οι πολίτες έχουν τη δυνατότητα ελεύθερης ανάγνωσης των δημοσιευμάτων που καταχωρούνται σε όλα τα τεύχη της Εφημερίδας της Κυβερνήσεως πλην εκείνων που καταχωρούνται στο τεύχος Α.Ε.-Ε.Π.Ε και Γ.Ε.ΜΗ., από την ιστοσελίδα του Εθνικού Τυπογραφείου (www.et.gr).

Οι υπηρεσίες εξυπηρέτησης πολιτών λειτουργούν καθημερινά από 08:00 μέχρι 13:00

04000454140907000 8

ΑΠΟ ΤΟ ΕΘΝΙΚΟ ΤΥΠΟΓΡΑΦΕΙΟ
ΚΑΠΟΔΙΣΤΡΙΟΥ 34 * ΑΘΗΝΑ 104 32 * ΤΗΛ. 210 52 79 000 * FAX 210 52 21 004
ΗΛΕΚΤΡΟΝΙΚΗ ΔΙΕΥΘΥΝΣΗ: http://www.et.gr – e-mail: webmaster.et@et.gr